


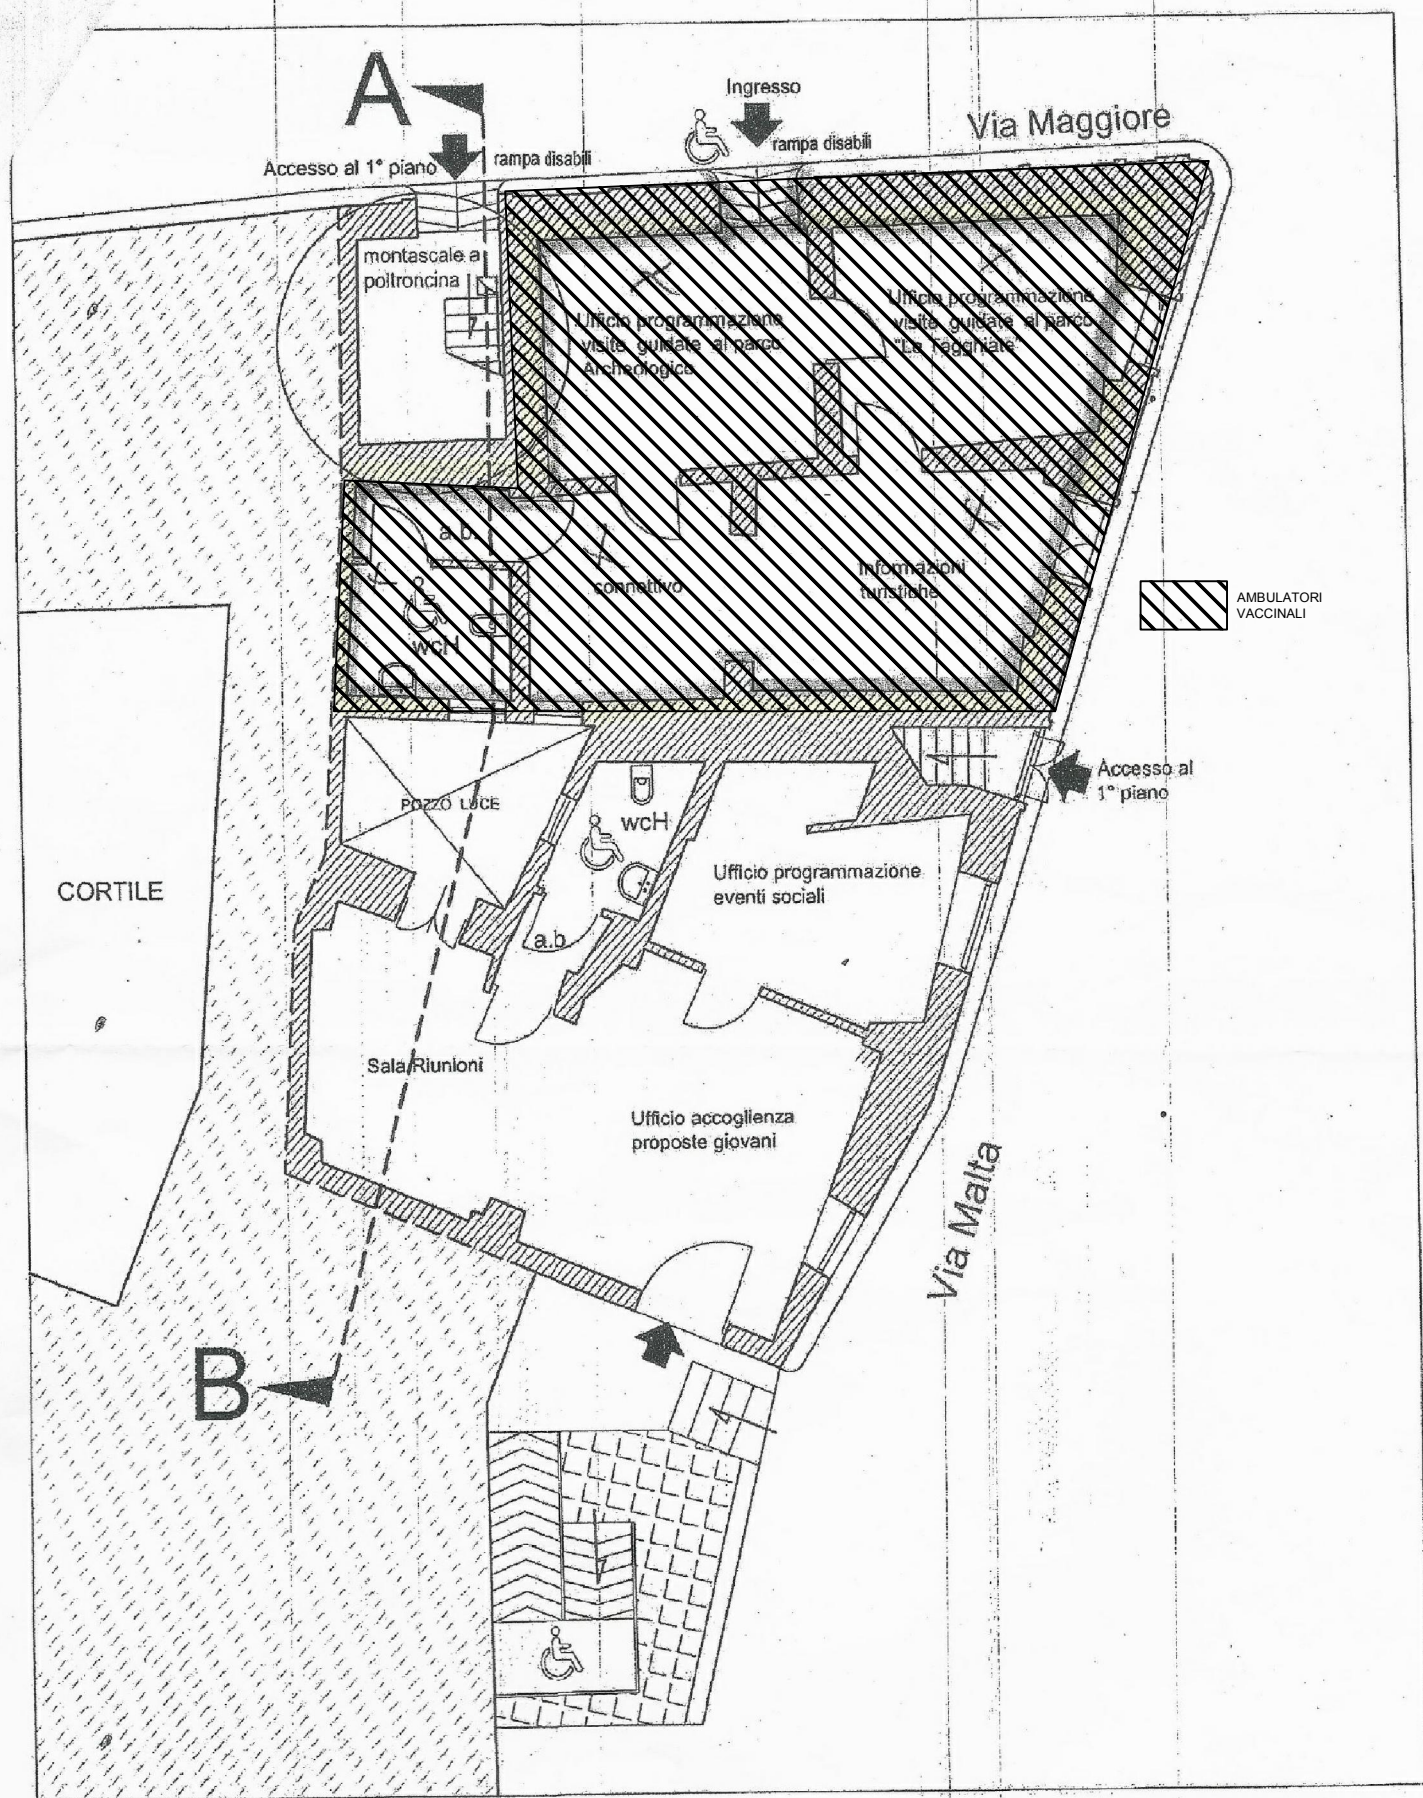

PIANTA PIANO TERRA via MALTA ang. Via MAGGIORE

PROGETTO

Scala 1:100